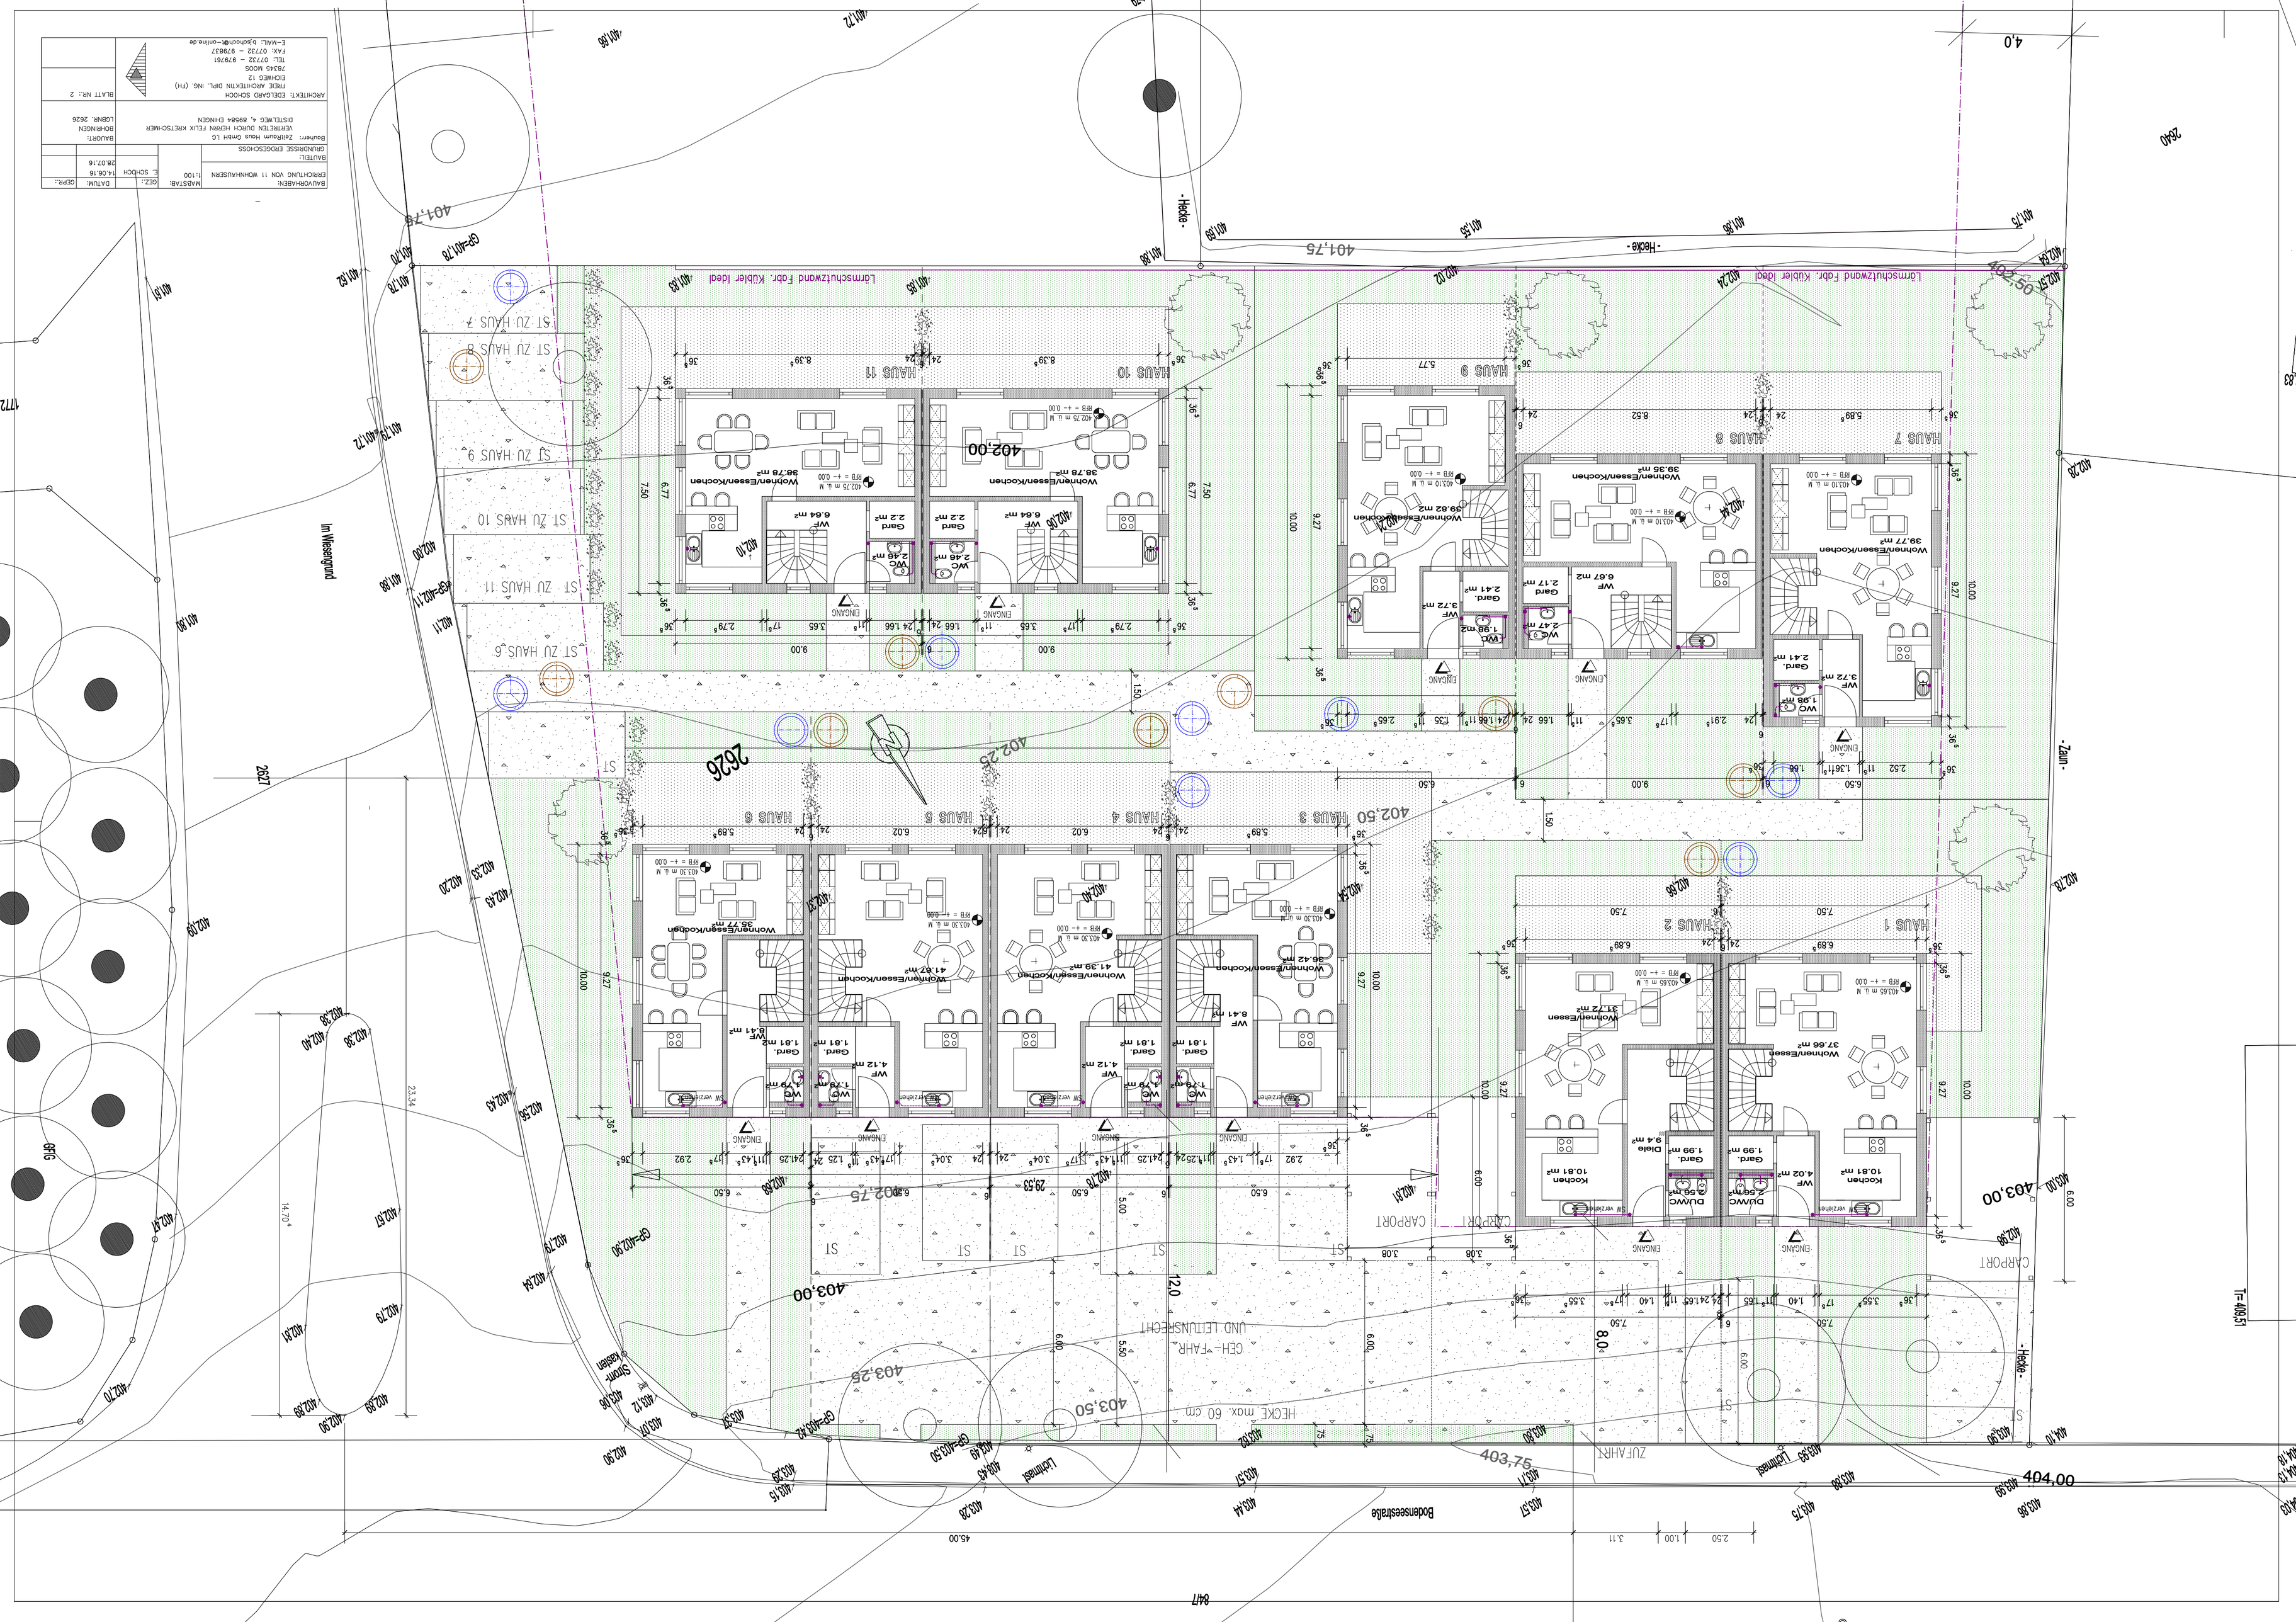

Lärmschutzwand Fabr. Kübler Ideal
Im Wiesengrund
Bodenseestraße
Lichtmast
Strom-kasten
HECKE max. 60 cm
GEH-FAHR UND LEITUNSRECHT
ZUFAHRT
CARPORT
ST ZU HAUS 7
ST ZU HAUS 8
ST ZU HAUS 9
ST ZU HAUS 10
ST ZU HAUS 11
ST ZU HAUS 6
HAUS 1
HAUS 2
HAUS 3
HAUS 4
HAUS 5
HAUS 6
HAUS 7
HAUS 8
HAUS 9
HAUS 10
HAUS 11
Wohnen/Essen/Kochen
Kochen
Diele
Gard.
WF
WC
DU/WC
ENGANG
Tr=409,51